

UCHWAŁA Nr XXXVII/278/2014

RADY GMINY KRYNICE

z dnia 31 marca 2014 r.

w sprawie przystąpienia do sporządzenia zmian „Studium uwarunkowań i kierunków zagospodarowania przestrzennego gminy Krynice”.

Na podstawie art. 18 ust. 2 pkt. 5 ustawy z dnia 8 marca 1990 r. o samorządzie gminnym (t.j. Dz. U. z 2013 r. poz. 594, z późn. zm.) oraz art. 9 ust. 1 i 2 i art. 27 ustawy z dnia 27 marca 2003 r. o planowaniu i zagospodarowaniu przestrzennym (t.j. Dz. U. z 2012 r., poz. 647, z późn. zm.) - Rada Gminy uchwala, co następuje:

§ 1

1. Przyjąć przedstawioną przez Wójta Gminy analizę zasadności przystąpienia do sporządzenia zmian „Studium uwarunkowań i kierunków zagospodarowania przestrzennego gminy Krynice” uchwalonego Uchwałą Nr 111/16/2002 Rady Gminy Krynice z dnia 30.12.2002 r., zwanego dalej „studium”.

2. Przystąpić do sporządzenia zmiany studium w obrębie miejscowości:

Budy, polegającej na zmianie i uzupełnieniu części rezerw terenu usług oraz produkcji o funkcję odnawialnych źródeł energii /panele fotowoltaiczne/ oraz zmiany części terenów użytków rolnych /rolnicza przestrzeń produkcyjna/, z przeznaczeniem pod teren urządzeń wytwarzających energię elektryczną z odnawialnych źródeł energii /panele fotowoltaiczne/ oraz pod teren usług i produkcji (załącznik graficzny nr 1),

3. Tereny projektowane do objęcia zmianami studium określono na załączniku graficznym Nr 1 do niniejszej uchwały, w skali 1:10 000.

§ 2

Wykonanie uchwały powierza się Wójtowi Gminy.

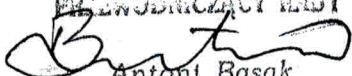
§ 3

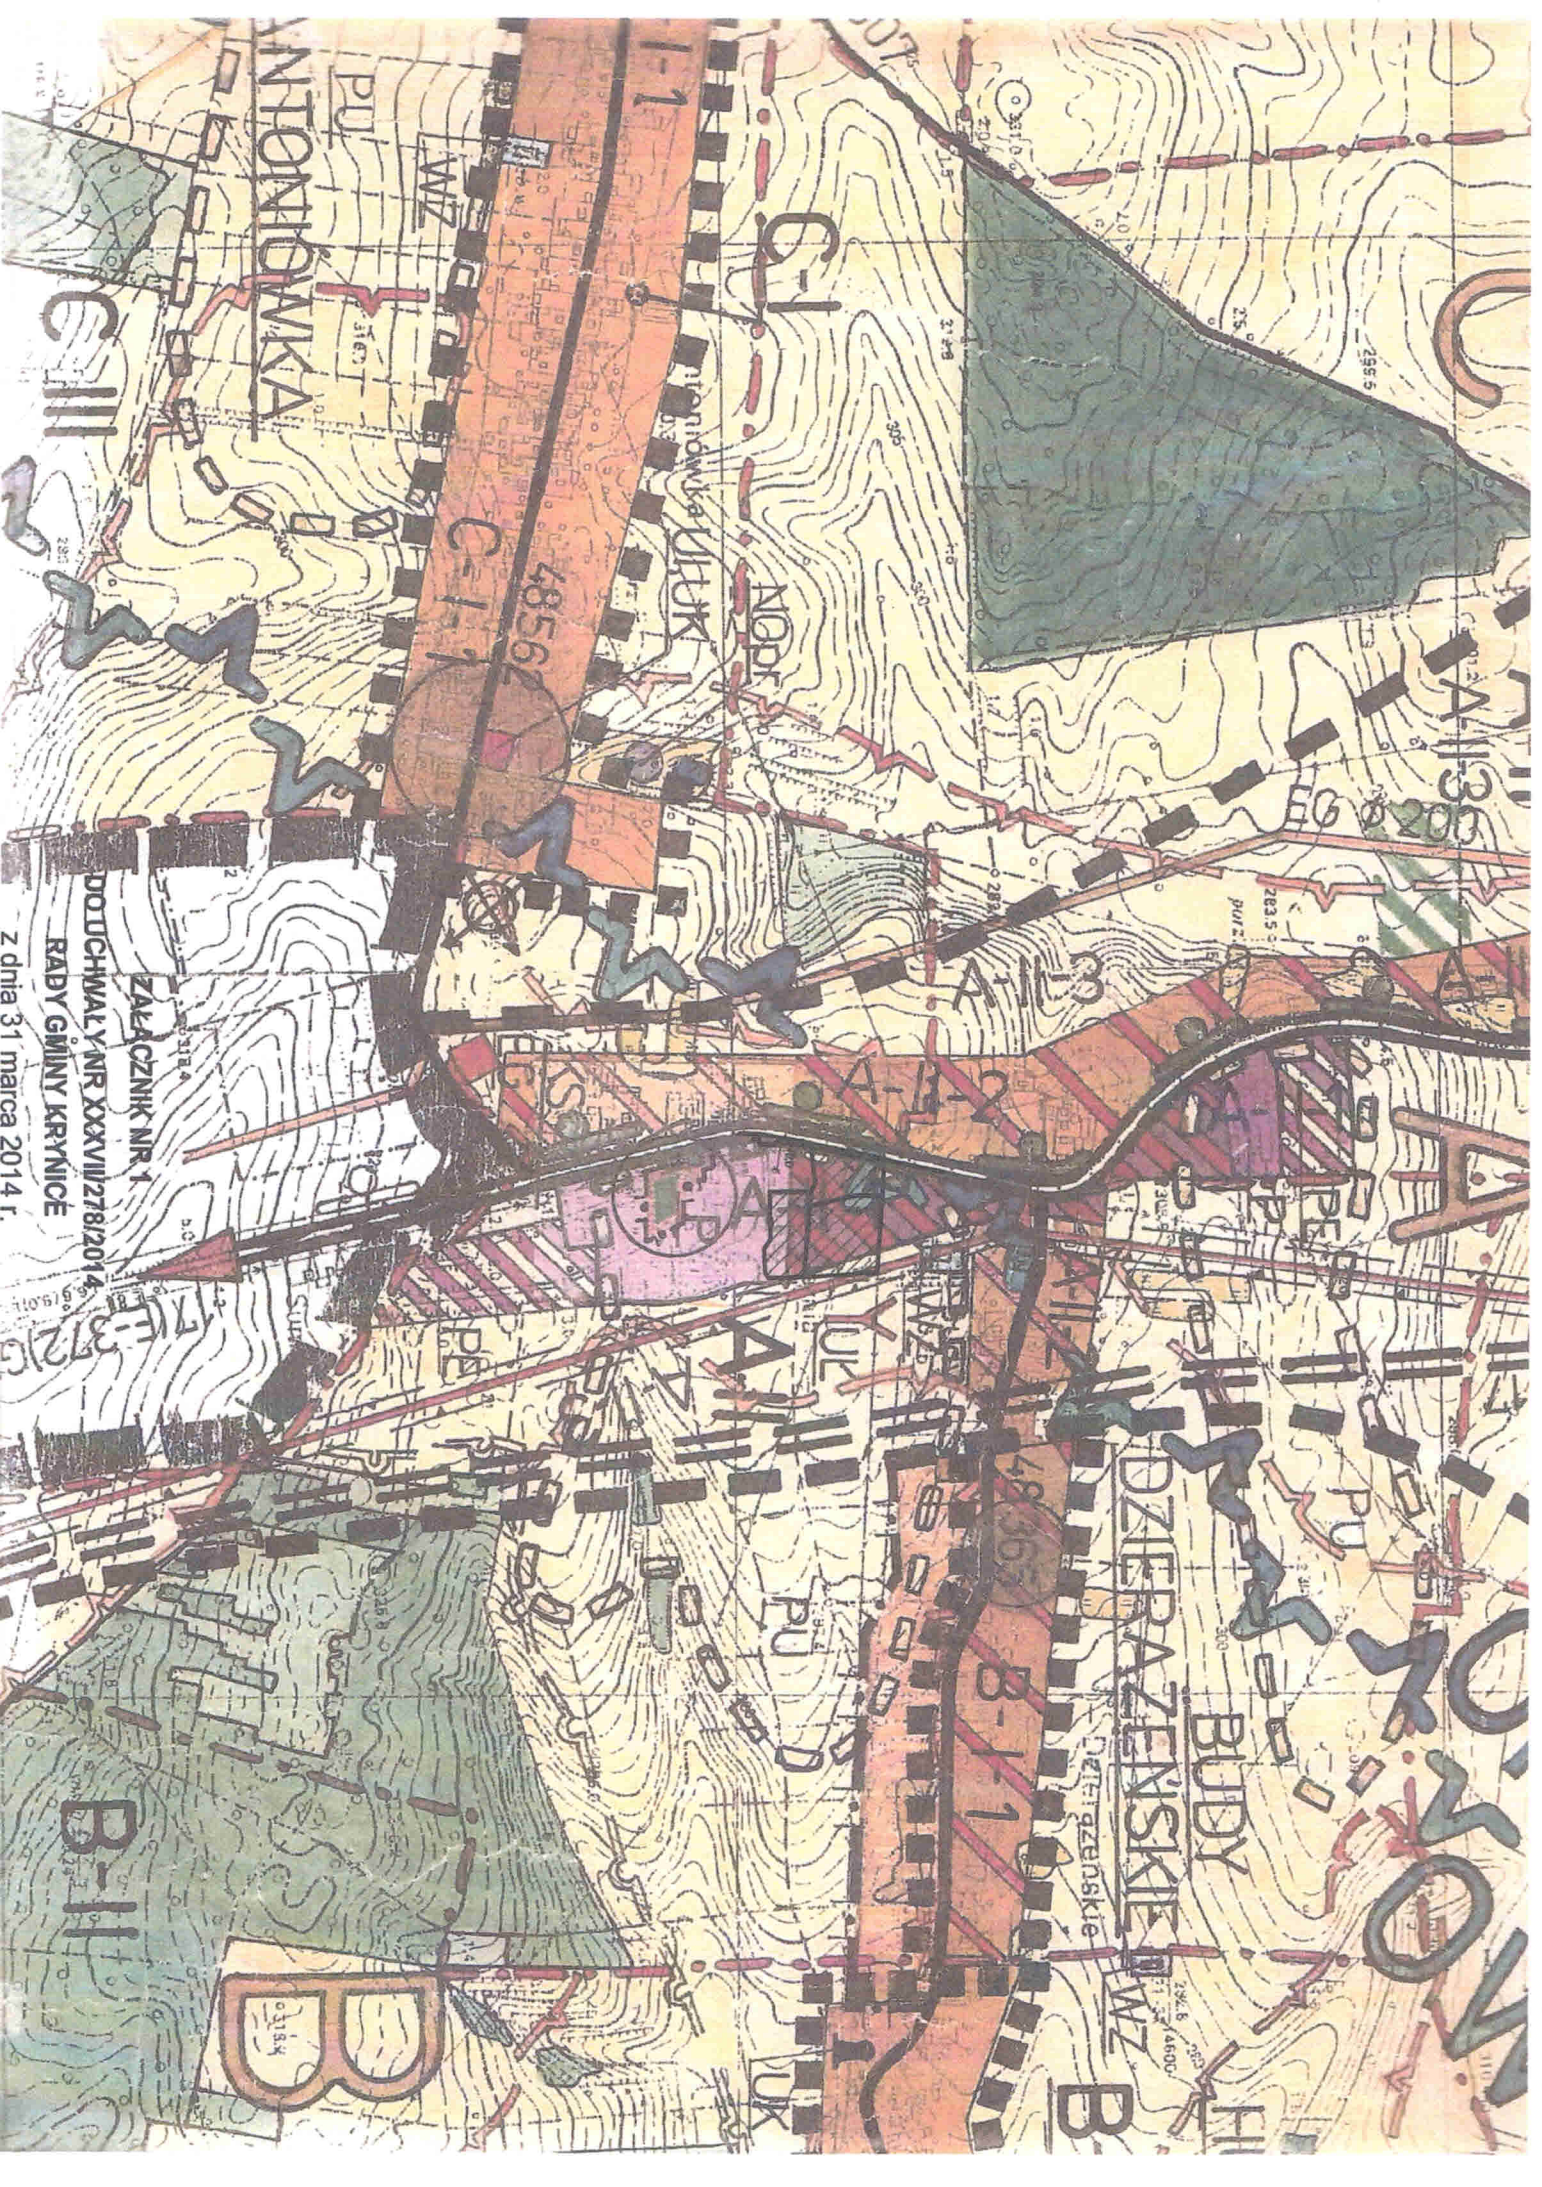
Traci moc:

1) uchwała Nr XXXIV/261/2014 Rady Gminy Krynice z dnia 30 grudnia 2013 r. w sprawie przystąpienia do zmiany studium uwarunkowań i kierunków zagospodarowania przestrzennego gminy Krynice;

§ 4

Uchwała wchodzi w życie z dniem ogłoszenia poprzez wywieszenie na tablicy ogłoszeń w Urzędzie Gminy Krynice.

PRZEWODNICZĄCY RADY

Antoni Basak



ANTONOWKA

WZ

C-1

4856

ANTONOWKA

WZ

C-1

WZ

B-11

DZIERAZENSKIE

BUDY

WZ

B-11

WZ

ZAPACZNIK NR 1
DODUCHMAL Y NR XXXVIII/28/2014
RADY GMINY KRZYWICE

Z dnia 31 marca 2014 r.

B

B-11

WZ

B-11

WZ

B-11

DZIERAZENSKIE

BUDY

WZ

B-11

WZ